


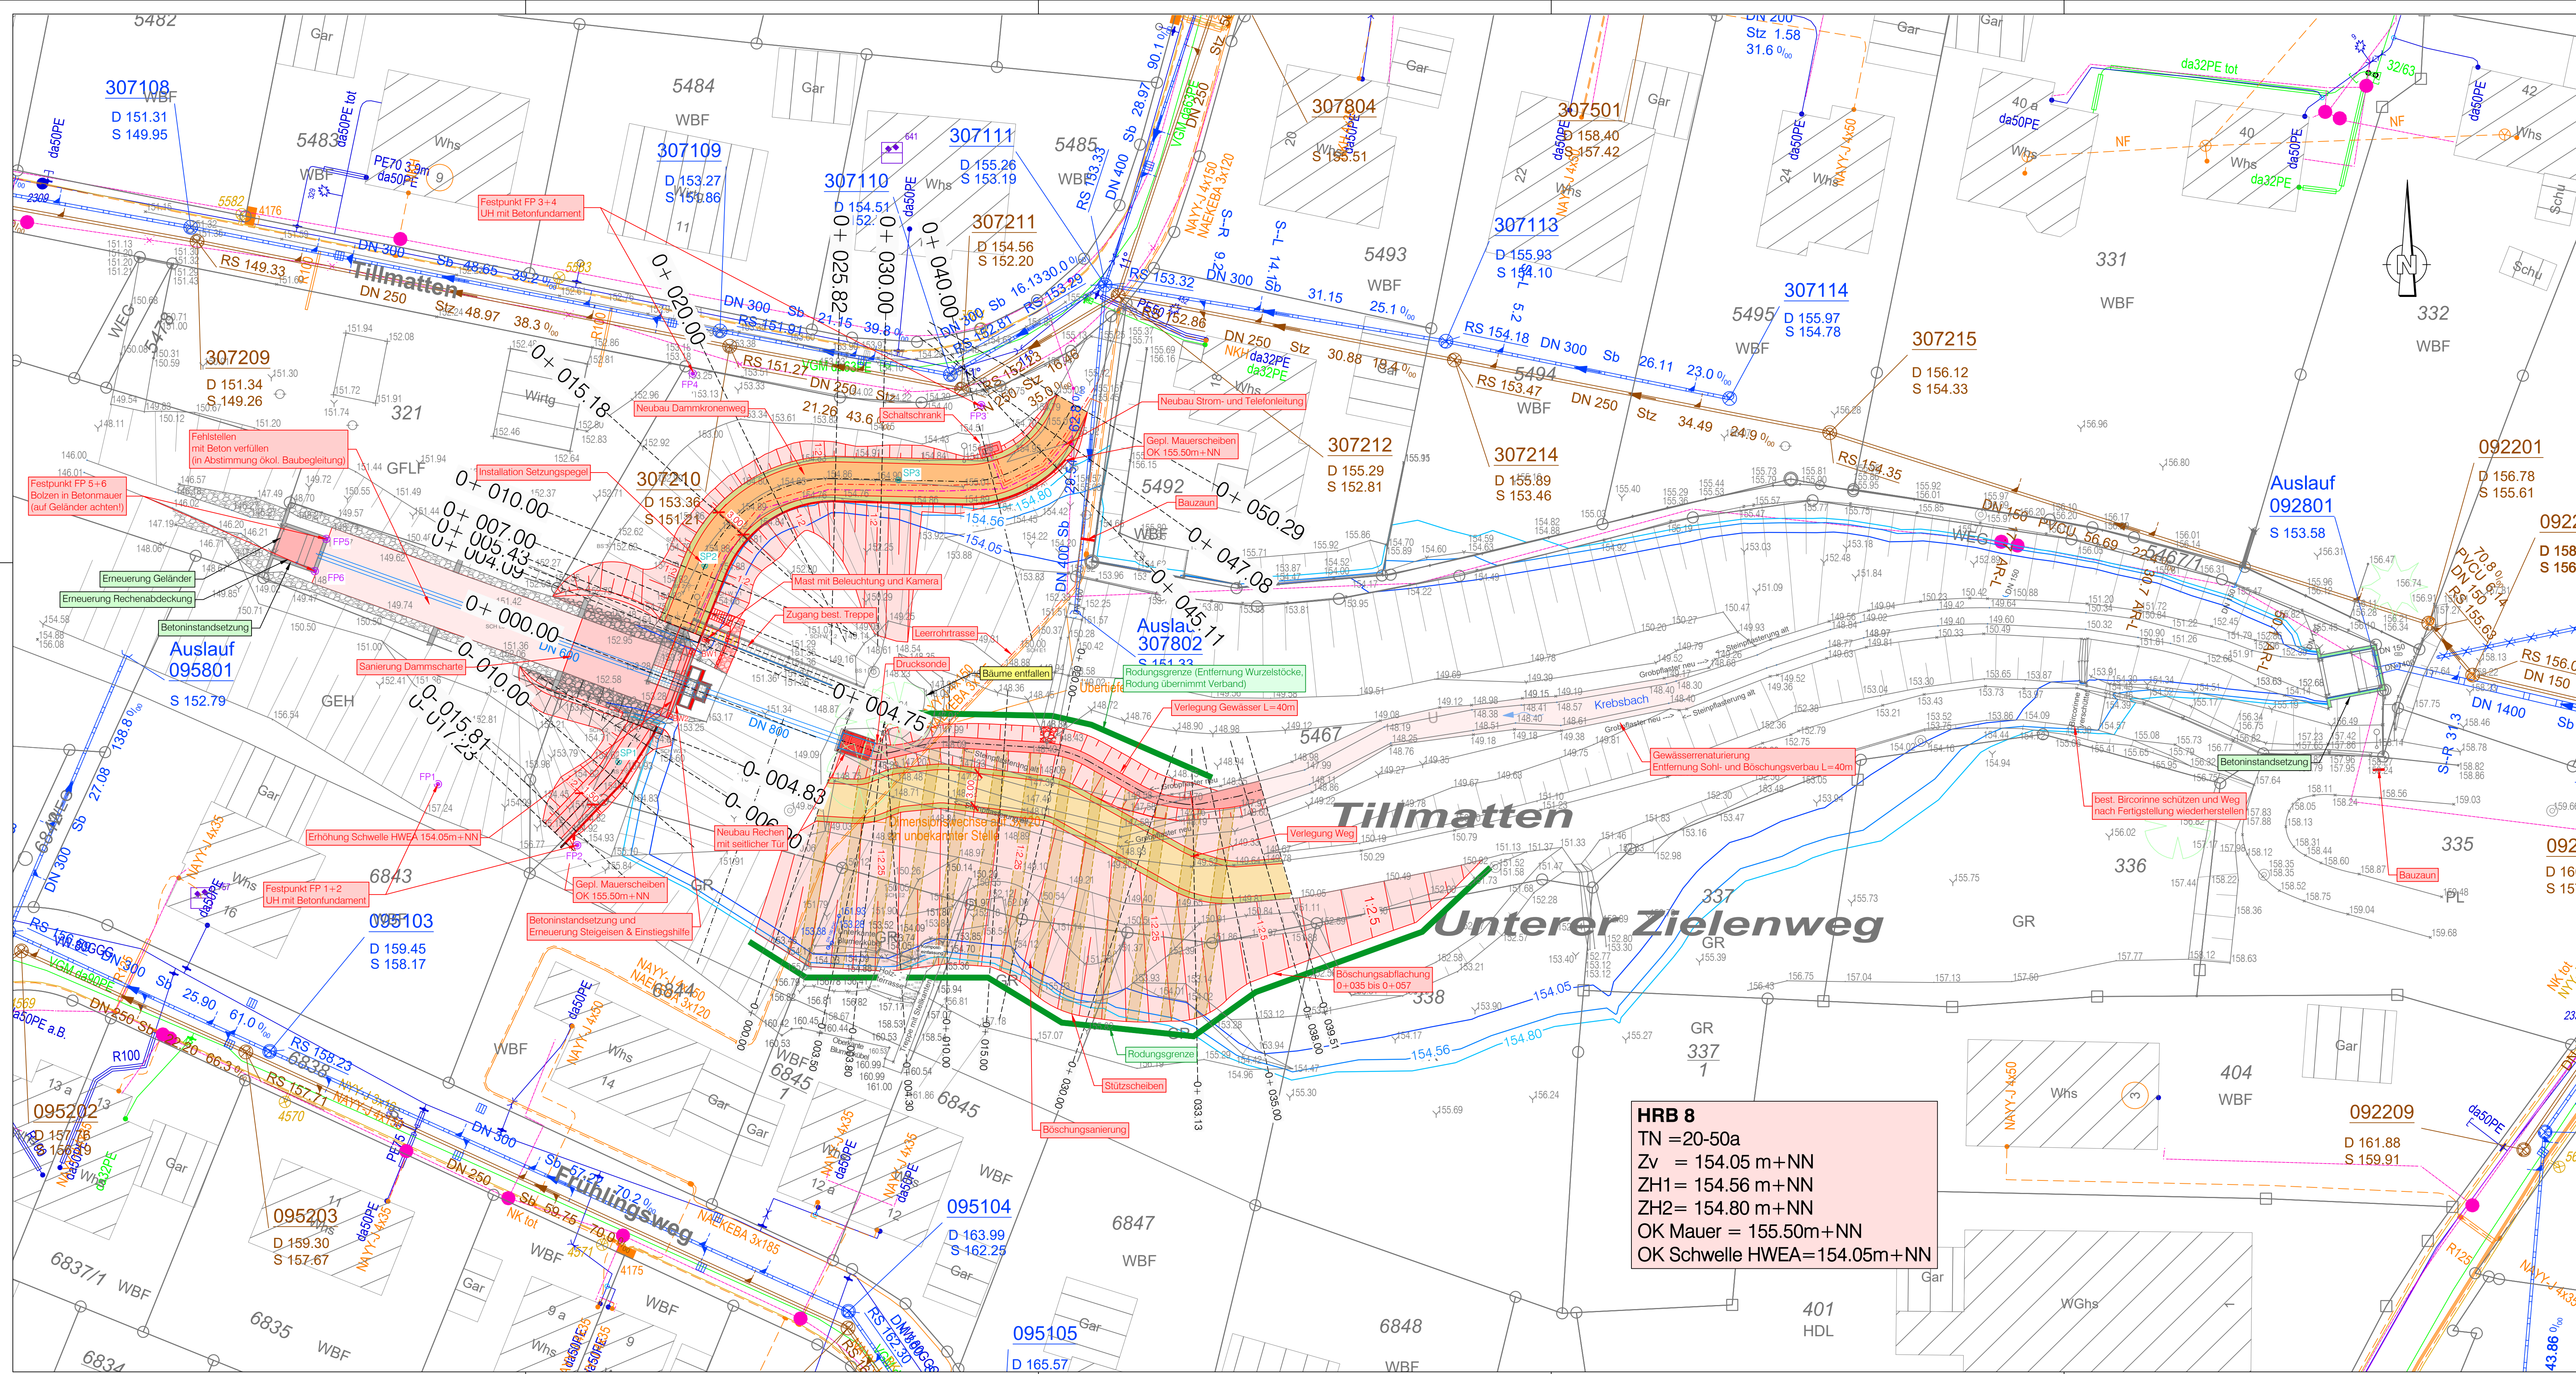

Zeichenerklärung

Bestand	Planung	Entfällt	Planung nachrichtlich	
				Sohle Graben
				Böschung
				HWEA
				Weg
				Dammkrone
				Asphalt
				Gelände
				Bauwerk
				Natursteinpflaster
				Regenwasserkanal
				Schmutzwasserkanal
				Kontrollschacht
				Fleissrichtung
				Schachtrummer
				Schachtdeckelhöhe
				Schachtschlenkhöhe
				Telekom / UnityMedia
				Telekom / UnityMedia - tote Leitung
				Strom-MS-Leitung
				Strom-NS-Leitung
				Beleuchtung
				Wasserversorgung
				Gasleitung
				Photovoltaik
				Boizen Bauwerk
				Setzungspegel Damm
				Setzungspegel Festpunkt
				FP1 bis 4: UH mit Betonfundament
				FP5 +6: Boizen auf Bauwerk
				Vor Bau Setzungspegel
				Abstimmung Lage mit Vermesser

3S20504010
 D 190.10
 S 188.50

190.10

188.50

188.50

188.50

188.50

188.50

188.50

188.50

188.50

Index	*A* = Änderung; *E* = Ergänzung	Datum	Gez.	Gepr.
Lagesystem:	GK ☒ UTM ☐			
Höhensystem (HST):	130 (DHN12) ☒ 160 (DHN82) ☐ 170 (DHN2016) ☐			
Bestandsvermessung: 08/2018 Fis				

Ausführungsplanung

.Fertigung

Zweckverband Hochwasserschutz Raum Baden-Baden/Bühl

Sanierung HRB 8

Anlage - Plan-Nr.

3 - 2

Projekt-Nr.

2020/083

LPI-Nr. 250

Maßstab:

1 : 250

Blattinhalt:

Lageplan Planung

Entwurf

Zeichnung

März 2025	schin
Prüfung	
März 2025	Ka

Auftraggeber:

Planverfasser:

Datum:

Stempel/Unterschrift

Datum: 16.05.2025

Poststraße 1 • 77886 Lauf
Tel. 07841 703-0 • Fax-80

P:\Projekte 2020\2020083\Gruppe Kraemer\5_April2020\083-APL-LP01.dwg