


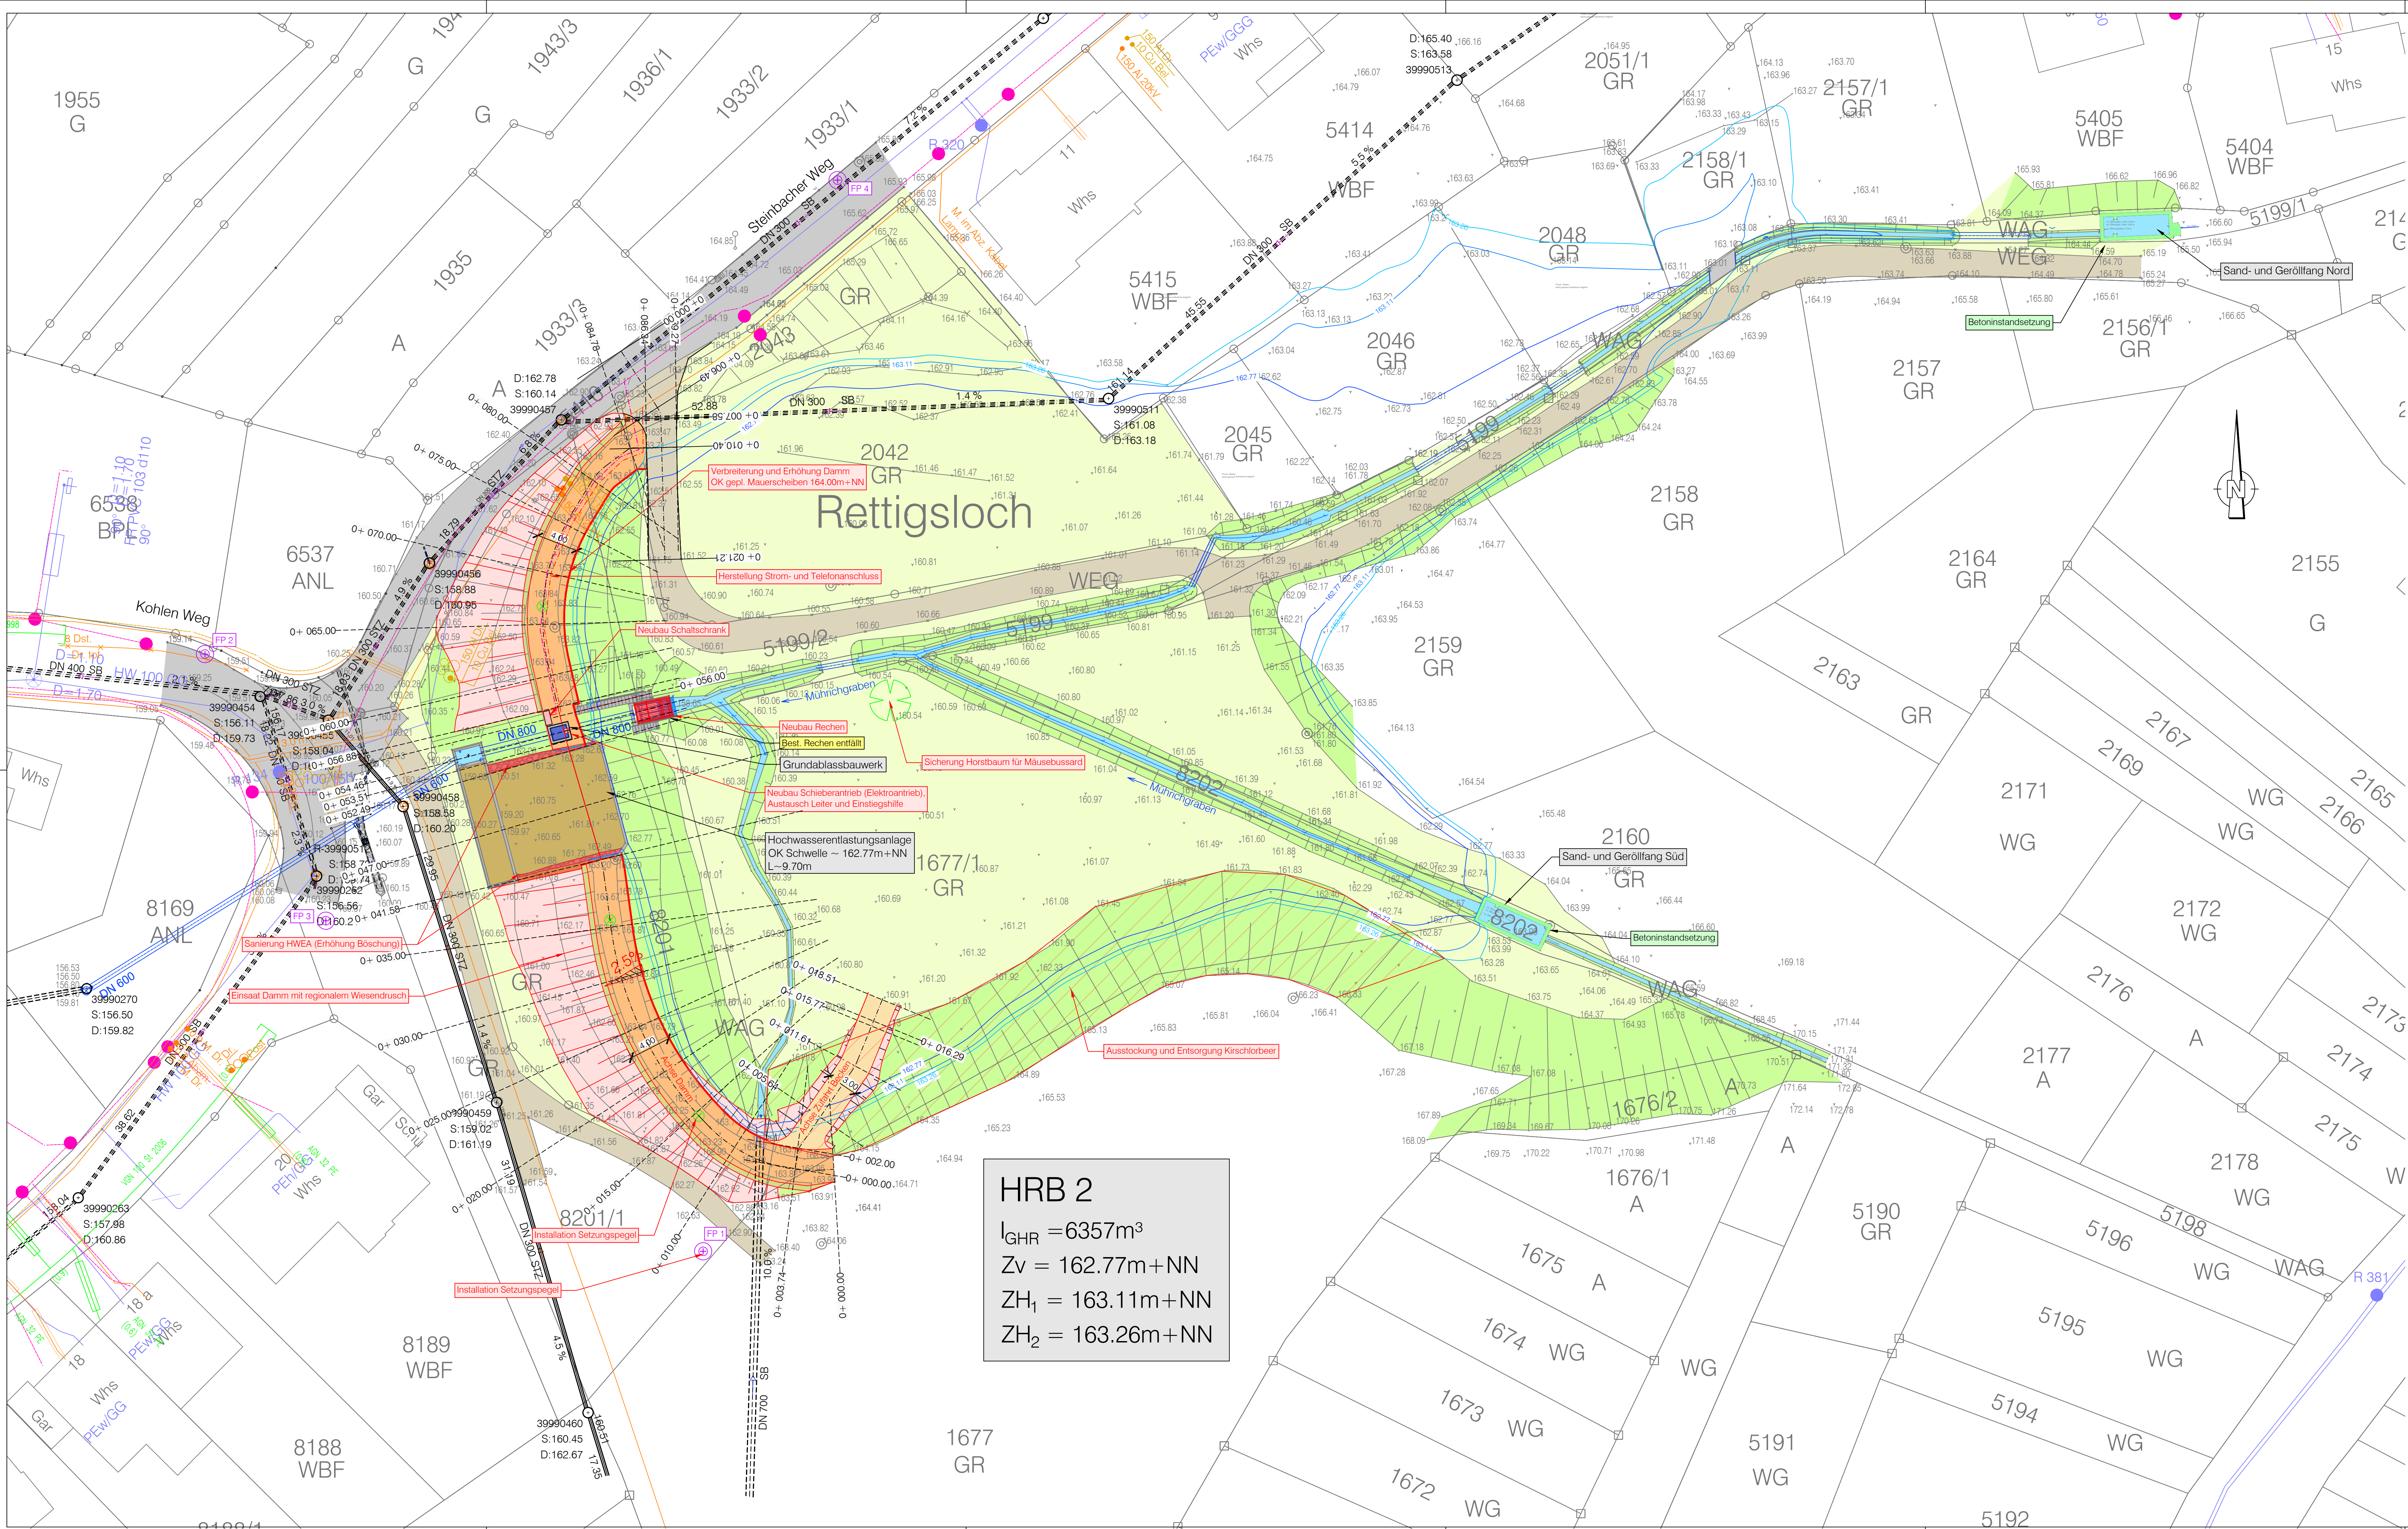

Zeichenerklärung

Bestand	Planung	Entfällt	Planung nachrichtlich	
				Sohle Graben
				Böschung
				HWEA
				Weg
				Dammkrone
				Asphalt
				Gelände
				Bauwerk
				gepflasterte Fläche

	Mischwasserkanal
	Regenwasserkanal
	Schmutzwasserkanal
	Kontrollschacht
	Fließrichtung
	Schachtnummer
	Schachtedeckelhöhe
	Schachtschleifenhöhe
	Telekom / UnityMedia
	Stromleitung
	Beleuchtung
	Wasserversorgung
	Gasleitung
	Setzungspegel Damm

Festpunkte für Setzungspegel
(nach Fertigstellung:
genaue Lage in Abstimmung
mit Vermesser festlegen)

HRB 2
 $I_{GHR} = 6357m^3$
 $Z_v = 162.77m+NN$
 $ZH_1 = 163.11m+NN$
 $ZH_2 = 163.26m+NN$

Index		*A = Änderung *E = Ergänzung		Datum	Gez.	Gesp.
Lagesystem:		GK ☒	UTM ☐	Stand Kataster: 01/2018		
Höhensystem (HST):		130 (DHN/02) ☒	160 (DHN/02) ☐	Stand Umliegung:		
Bestandsvermessung:		08/2018-Fis				

Entwurfs- und Genehmigungsplanung		Fertigung	
		Anlage - Plan-Nr. 3 - 2	
Sanierung HRB 2		Projekt-Nr. 2020/082	
Lageplan Planung		Maststab: 1 : 500	
Bottinhalt:		Entwurf Nov. 24 Lan	
Auftraggeber: Zweckverband Hochwasserschutz Raum Baden-Baden / Bühl		Zeichnung Nov. 24 schrinH/S-V	
Planverfasser: 		Prüfung Nov. 24 Lan	
Datum: 25.11.2024		Datum: 25.11.2024	
Stempel/Unterschrift		Stempel/Unterschrift	
Betriebsaufträge / Vertreter Betreiber		Poststraße 1 • 77896 Lauf Tel. 07841 703-0 • Fax -80	

P:\Projekte\2020\2020082\Gruppe\Karte\A\Gd\2020082-A-Gd-LP01.dwg 11.5.59.4